


RADHUS 5F-1001

5 ROK CA 115 m²
ENTRÉPLAN

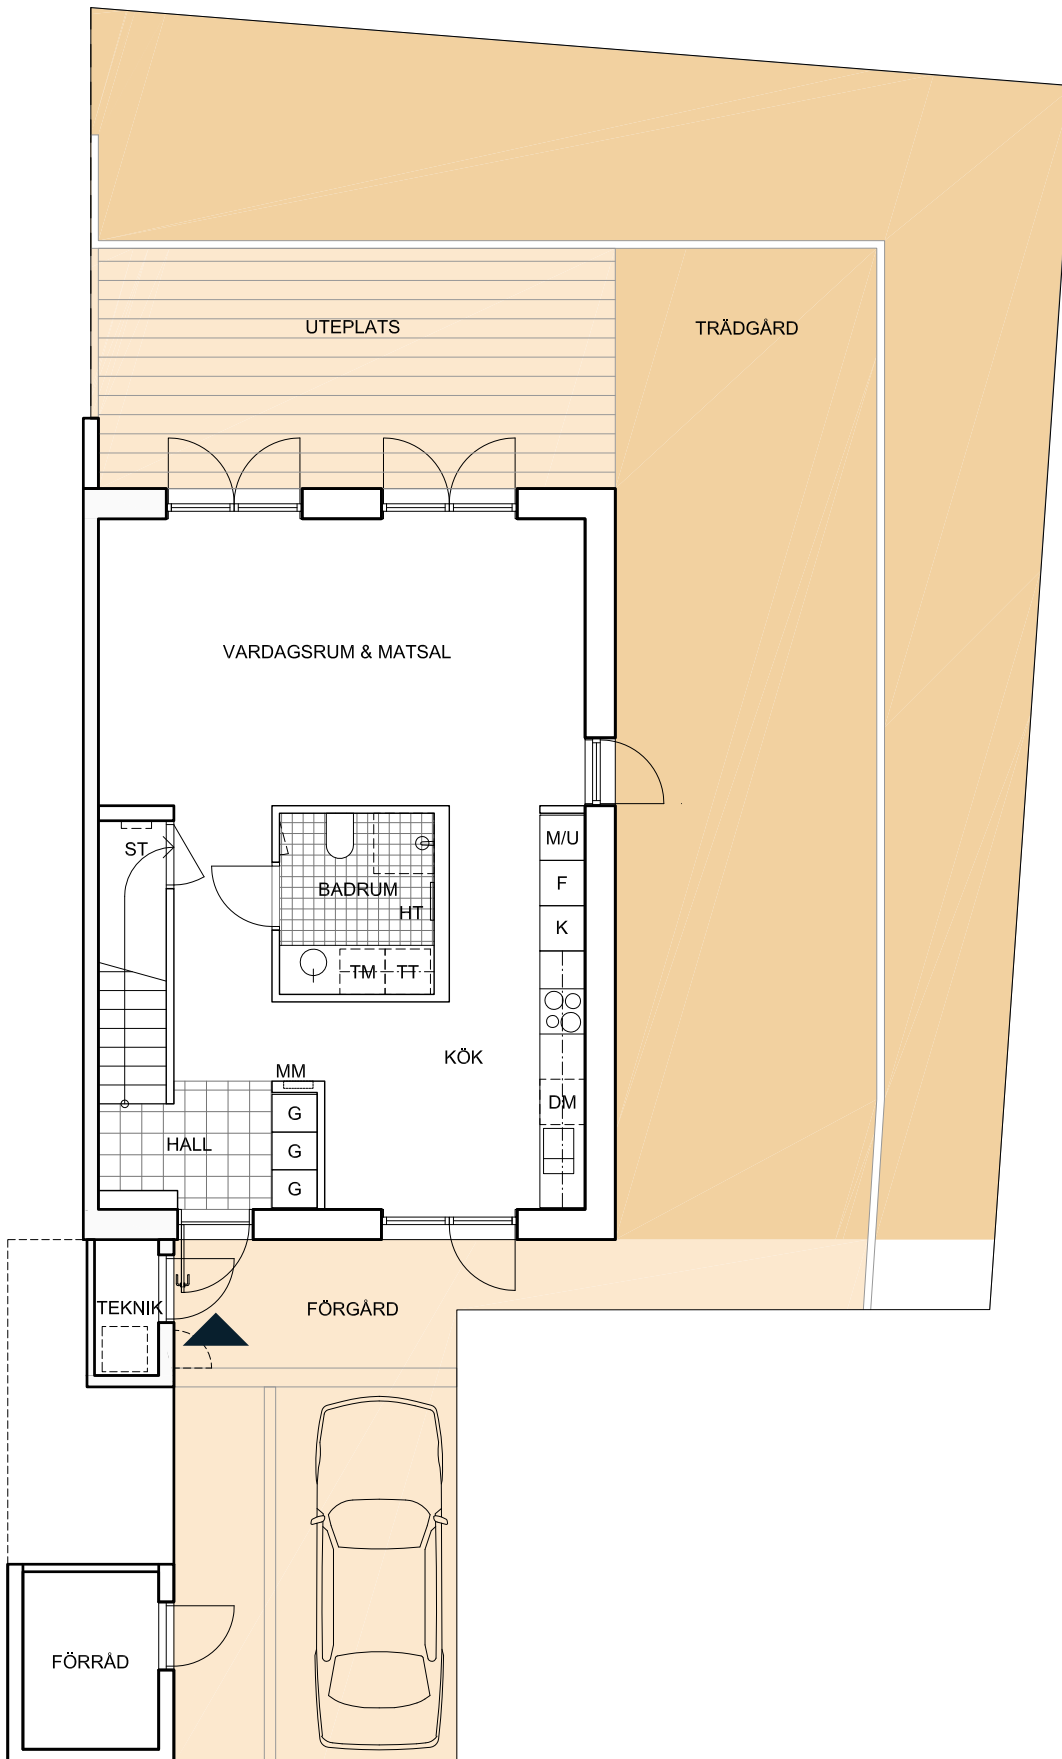



FÖRKLARINGAR

	GARDEROB
	STÄDSKÅP
	HÖGSKÅP
	KAPPHYLLA
	KYL
	FRYS
	KYL/FRYS
	MIKRO / UGN
	SPISHÄLL / UGN
	SPISHÄLL
	TVÄTTMASKIN
	TORKTUMLARE
	DISKMASKIN
	MEDIASKÅP
	HANDDUKSTORK
	KLÄDKAMMARE
	INSPEKTIONSLUCKA
	SCHAKT
	ÖVERSKÅP
	UNDERSKÅP
	TILLVALSVÄGG

RADHUSBESKRIVNING

RUMSHÖJD
CA 2.6M

GOLV
KLINKER I BADRUM. KLINKER PÅ
INTEGSYTA I HALL. PARKETT I
ÖVRIGA RUM.

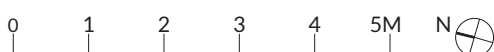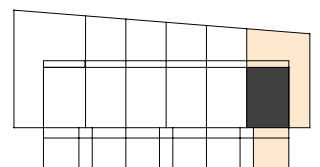

Bofaktablad ESTRÅD

Datum 2016.03.30 Adress Åby Allé 5F Stad Vallentuna www.brfestrad.se

RÄTT TILL MINDRE FÖRÄNDRINGAR BIBEHÅLLS. YTANGIVELSER ÄR PRELIMINÄRA. LÖS INREDNING INGÅR EJ.

HEMGÅRDEN
BOSTADSAKTIEBOLAG

ÅKE SUNDVALL
Byggt av omtanke

RADHUS 5F-1001

5 ROK CA 115 m²
PLAN 1



FÖRKLARINGAR

	GARDEROB
	STÄDSKÅP
	HÖGSKÅP
	KAPPHYLLA
	KYL
	FRYS
	KYL/FRYS
	MIKRO / UGN
	SPISHÄLL / UGN
	SPISHÄLL
	TVÄTTMASKIN
	TORKTUMLARE
	DISKMASKIN
	MEDIASKÅP
	HANDDUKSTORK
	KLÄDKAMMARE
	INSPEKTIONSLUCKA
	SCHAKT
	ÖVERSKÅP
	UNDERSKÅP
	TILLVALSVÄGG

RADHUSBESKRIVNING

RUMSHÖJD
CA 2.6M

GOLV
KLINKER I BADRUM. KLINKER PÅ
INTEGSYTA I HALL. PARKETT I
ÖVRIGA RUM.

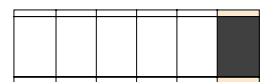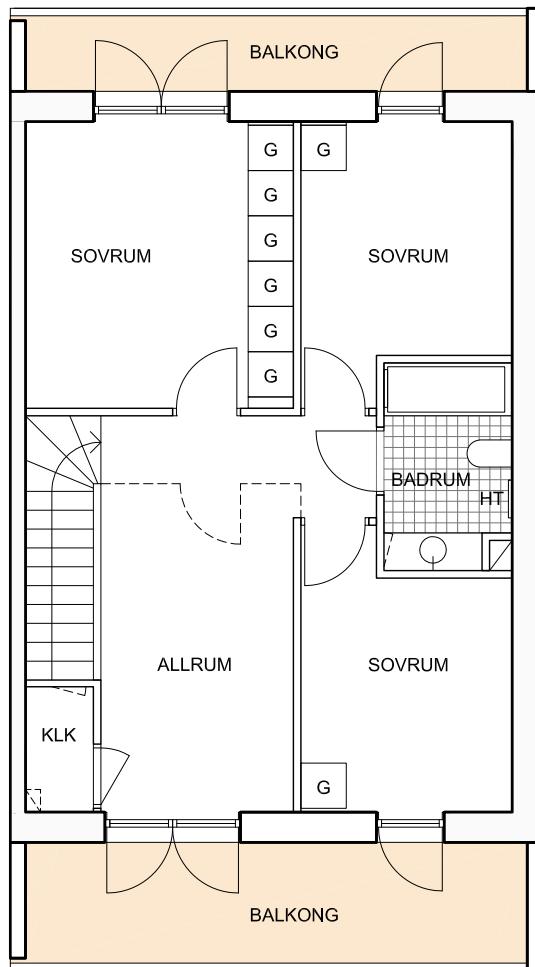

Bofaktablad ESTRAD

Datum 2016.03.30 Adress Åby Allé 5F Stad Vallentuna www.brfestråd.se

RÄTT TILL MINDRE FÖRÄNDRINGAR BIBEHÅLLS. YTANGIVELSER ÄR PRELIMINÄRA. LÖS INREDNING INGÅR EJ.

HEMGÅRDEN
BOSTADSAKTIEBOLAG

ÅKE SUNDVALL
Byggt av omtanke